



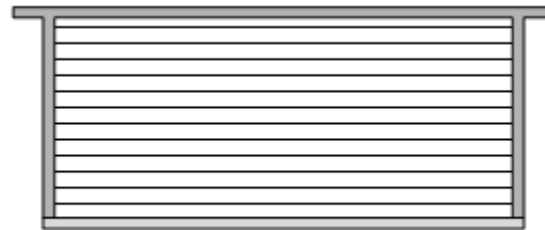


A

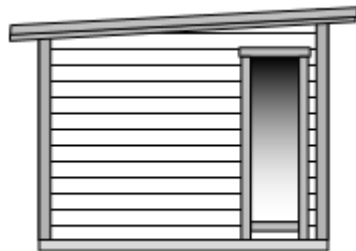


C



B

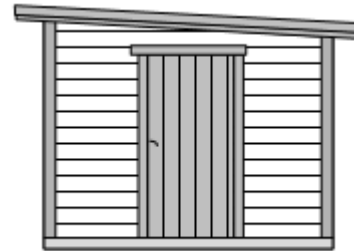

D

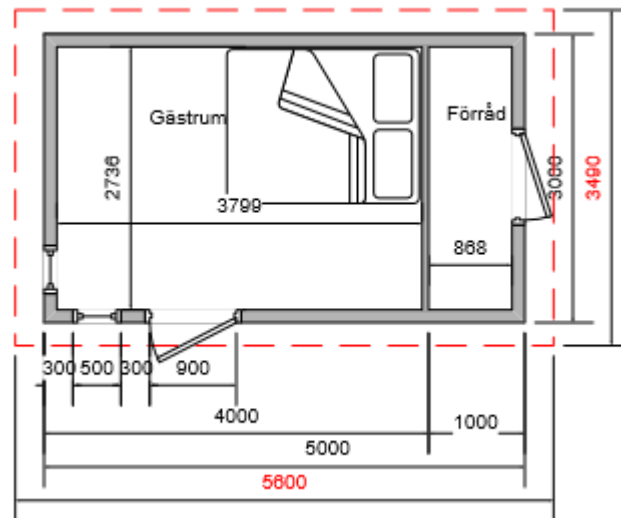

Skala: 1:100



Bygglövsritning

Nybyggnation

Kolonistugan Gotland 15 kvm

/

Gäststuga med förråd

Plan och fasader

LTB-Hus / Märtsbo Timmerhus

Lars T. Bengtsson

Annelöv

2017-02-15

Rev. 2017-02-17